PROSPETTO DI INSERIMENTO AMBIENTALE
SCALA 1:200

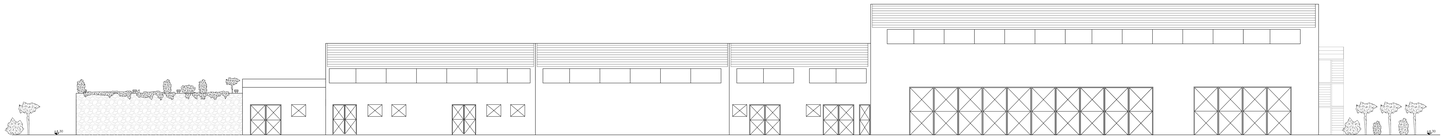

PROSPETTO SUD DI PROGETTO
SCALA 1:200

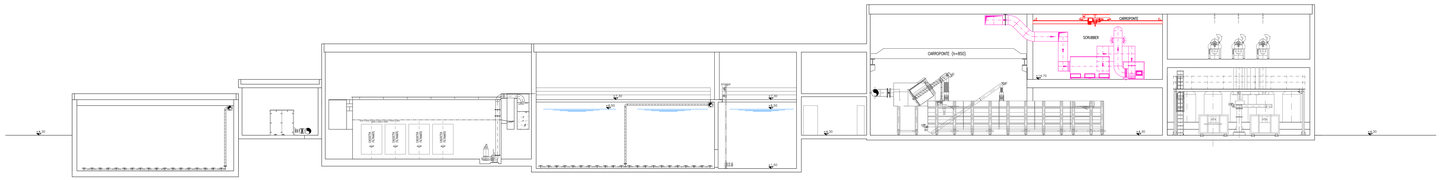

SEZIONE LONGITUDINALE DI PROGETTO
SCALA 1:200

A.T.O. PROVINCIA DI GENOVA

IRIDE ACQUA GAS

Mediterranea delle Acque

IDRO TIGULLIO

COMUNE DI CHIAVARI

STUDIO DI FATTIBILITA'

NUOVO DEPURATORE COMUNALE

OGGETTO:

SEZIONE E PROSPETTI

SF-003

GRUPPO DI LAVORO

Dott. Ing. E.Gallarati
V.le Vaccari 8/b
43012 Fontanellato (PR)

PROGETTO

PER.IND. ENZO MANGINI
Consigliere delegato
IDROTIGULLIO S.P.A.
C.SO MILLO , 92
16043 CHIAVARI

REV.	DATA	DESCRIZIONE DELLA REVISIONE	REDATTO	VERIFICATO	APPROVATO
00	SETT 2015	PRIMA EMISSIONE	CB	EG	EG

FILE:	NOME LAYOUT:	SCALA DI STAMPA	FORMATO
REVAMPING CHIAVARI/STUDIO FATTIBILITA'/DWG/PROSPETTO SEZIONI	SF-003_SEZIONI-PROSPETTO	1:200	-