


AMBITO: COL-ISS-MA - compatibile



AMBITO: MO-A - compatibile

COMMITTENTE:

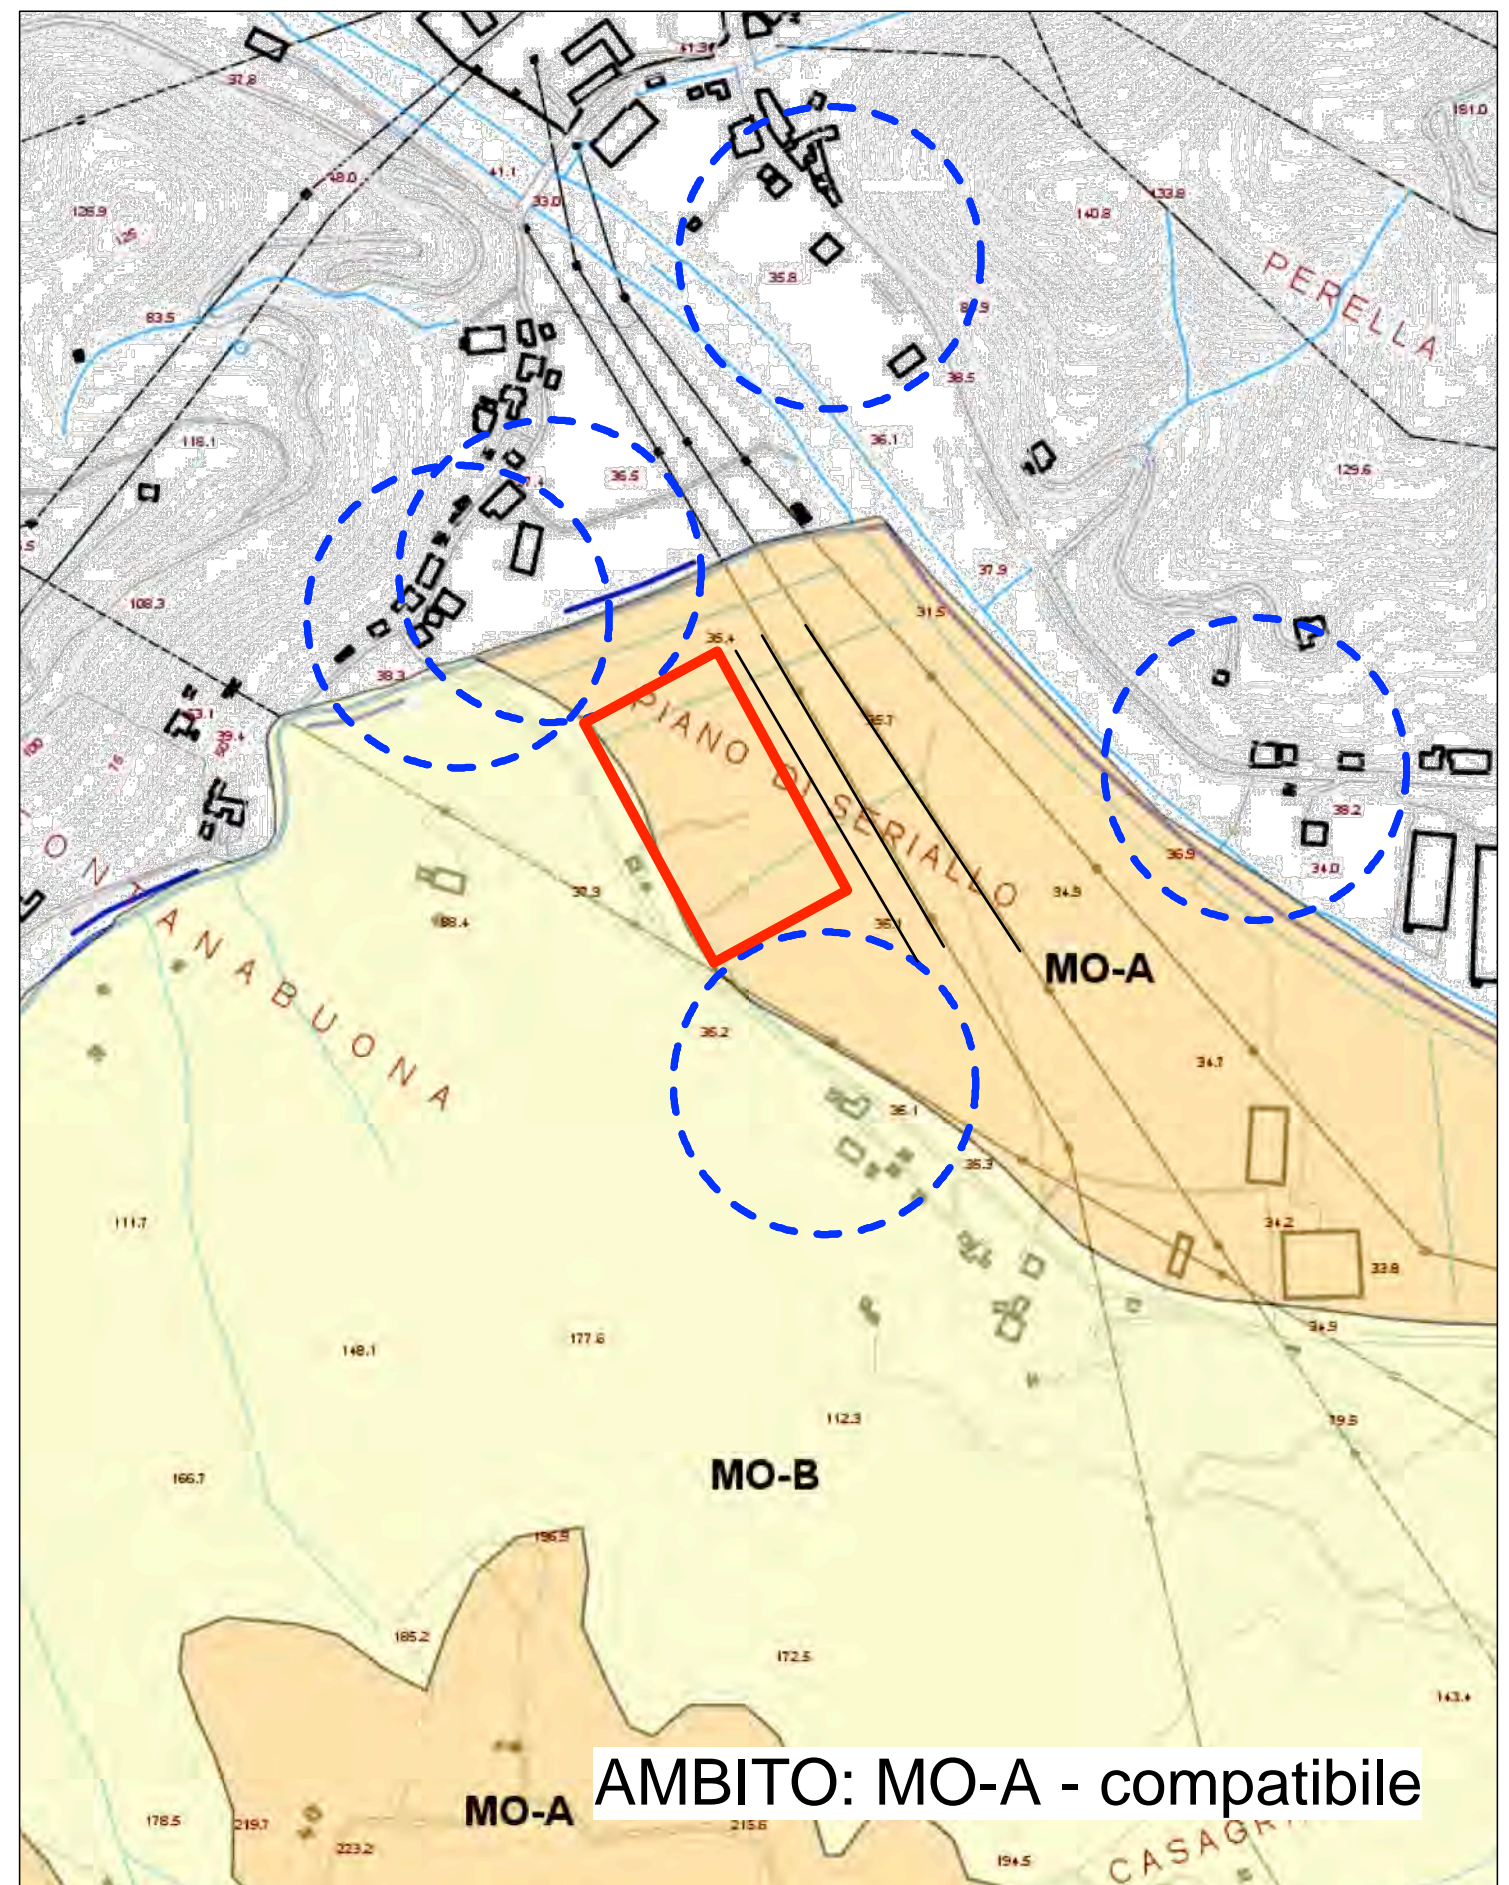

PROGETTAZIONE ARCHITETTONICA:
GALLARATI ARCHITETTI
Arch. Mario Gallarati - Arch. Giacomo Gallarati
PROGETTAZIONE IMPIANTISTICA:
DOTT. Ing. ENRICO GALLARATI

SISTEMA DI DEPURAZIONE DEL TIGULLIO ORIENTALE
VERIFICA VINCOLI AREA PIAN DI SERIALLO IN COMUNE DI LEIVI
INDIVIDUAZIONE SU PTCP ASS. VEGETAZIONALE E
GEOMORFOLOGICO - scala 1:5000

ELABORATO N.: 03

DATA: 17.09.2015