




COMMITTENTE:

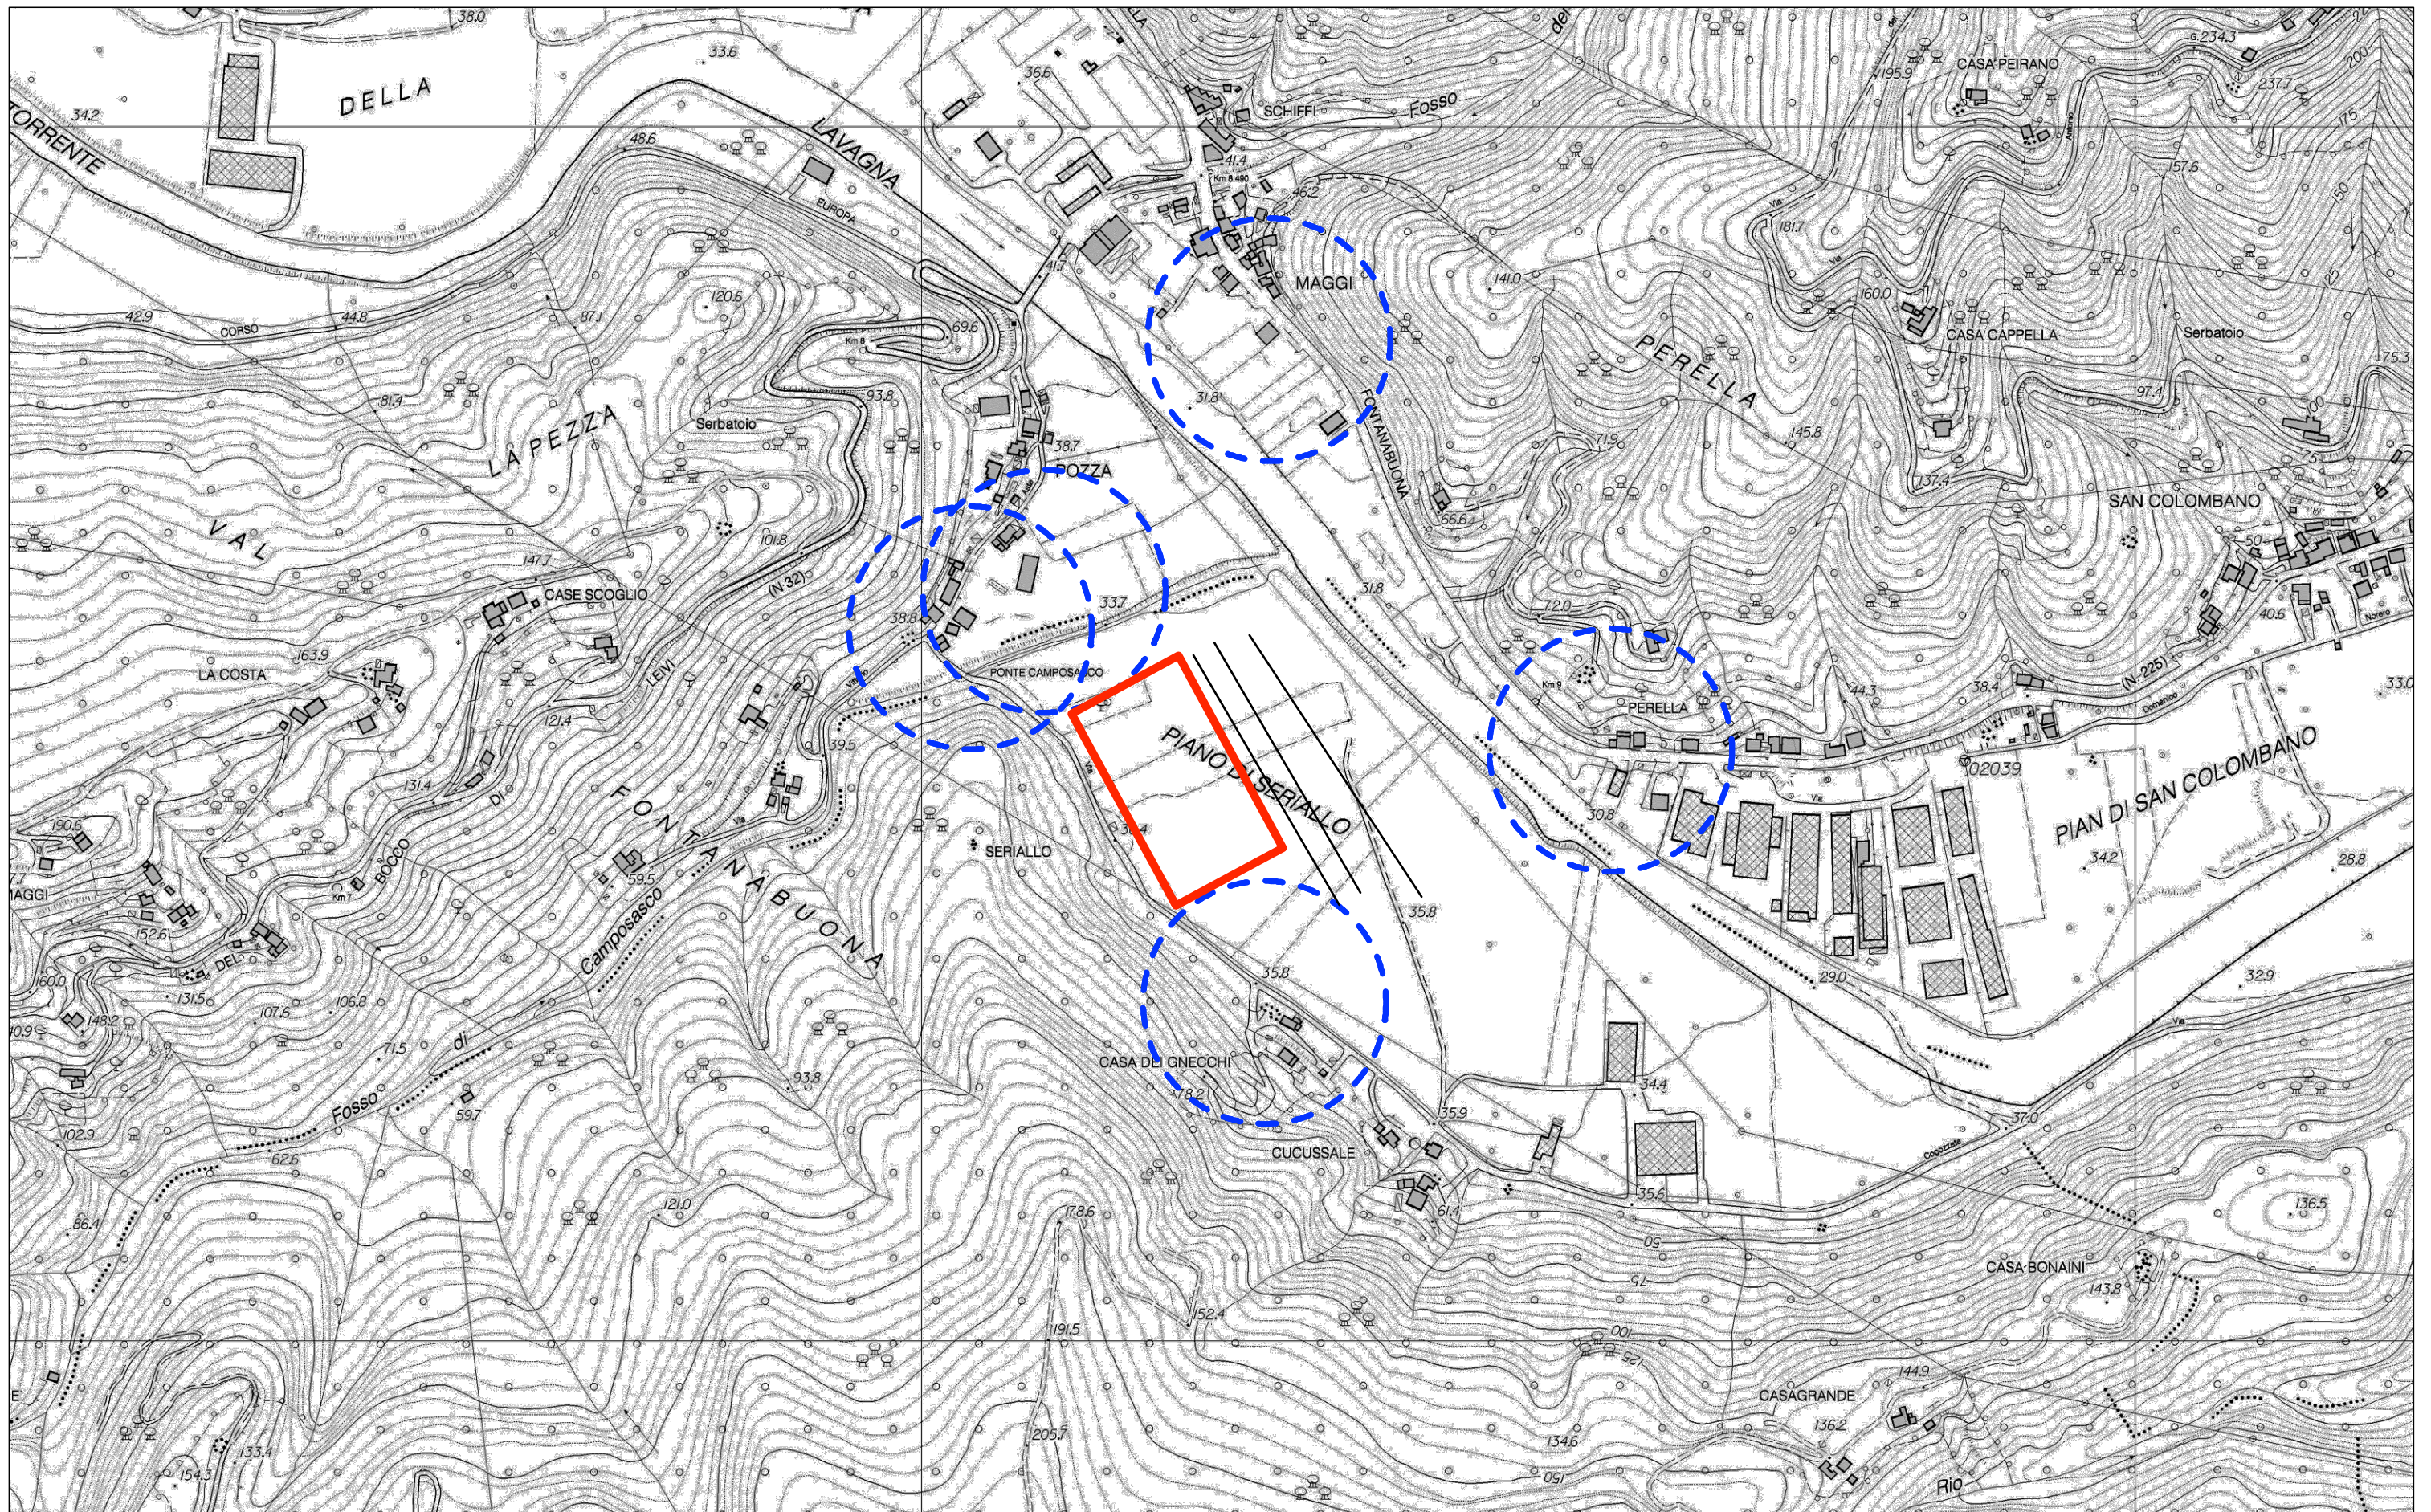

PROGETTAZIONE ARCHITETTONICA:
GALLARATI ARCHITETTI
Arch. Mario Gallarati - Arch. Giacomo Gallarati
PROGETTAZIONE IMPIANTISTICA:
DOTT. Ing. ENRICO GALLARATI

SISTEMA DI DEPURAZIONE DEL TIGULLIO ORIENTALE
VERIFICA VINCOLI AREA PIAN DI SERIALLO IN COMUNE DI LEVI

INDIVIDUAZIONE SU CTR - scala 1:5000

ELABORATO N.:

01

DATA:

17.09.2015